
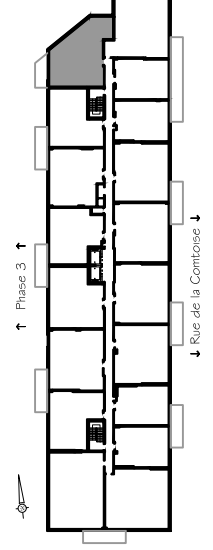
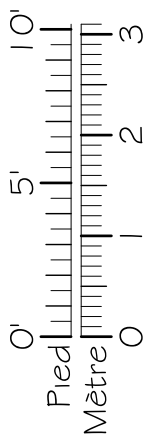


**NOTES IMPORTANTES :**

LA SUPERFICIE BRUTE EST CALCULÉE EN INCLUANT LES MURS EXTERIEURS ET LA MOITIÉ DES MURS MITOYENS.  
LES DIMENSIONS ET SUPERFICIES SONT APPROXIMATIVES ET SUJETTES A CHANGEMENTS.

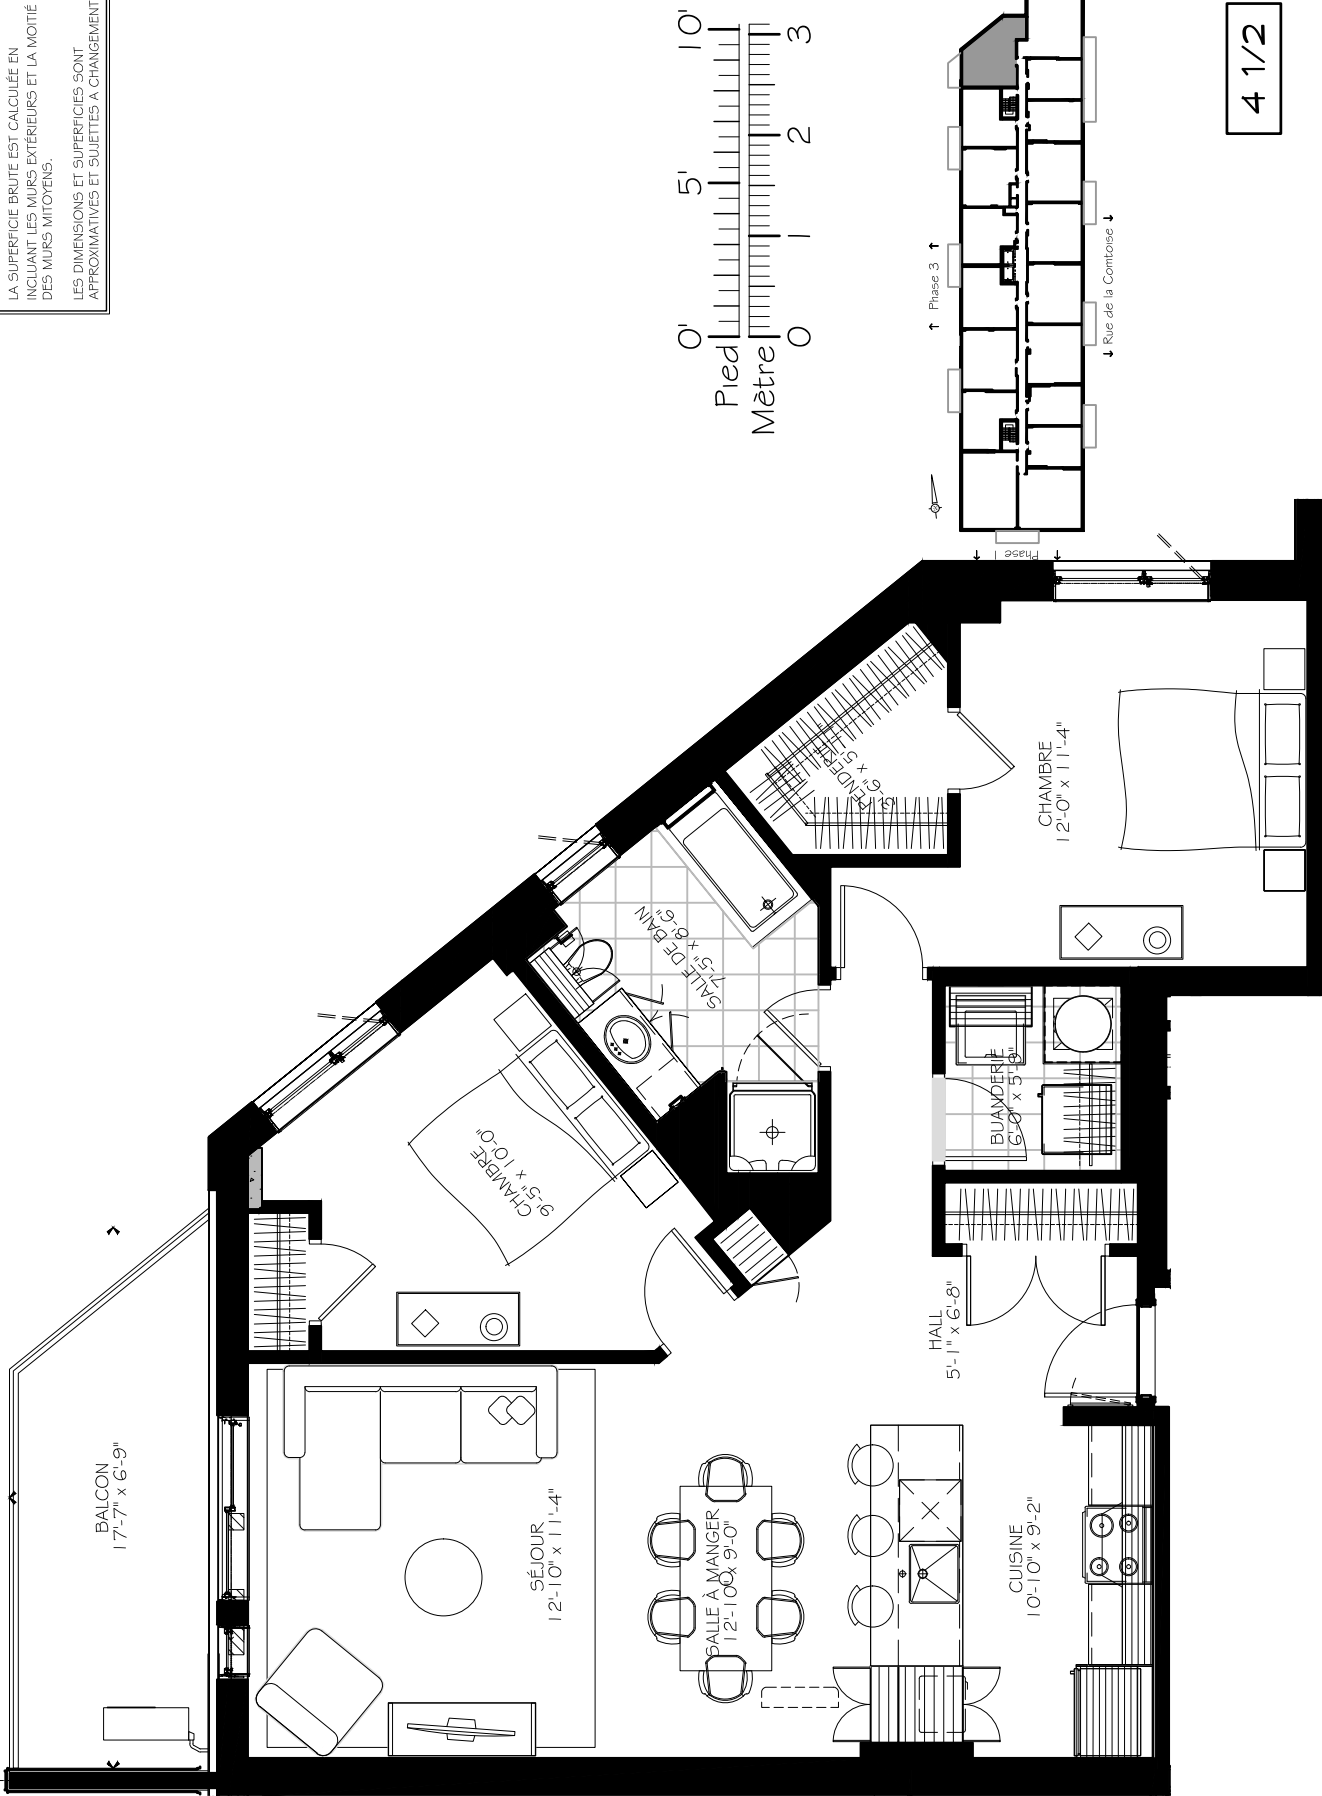

4 1/2

Numéro du Logement : **202 @ 602**

Superficie Nette : 956 pi.ca  
Superficie Brute : 1 062 pi.ca  
Superficie Balcon : 99 pi.ca