

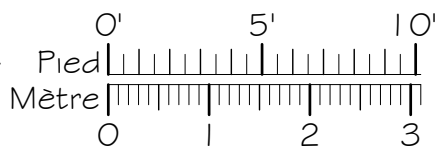


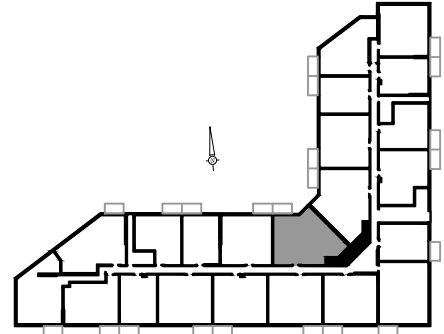

**LES
DIPLOMATES**
PHASE 3

NOTES IMPORTANTES :
LA SUPERFICIE BRUTE EST CALCULÉE EN
INCLUANT LES MURS EXTÉRIEURS ET LA MOITIÉ
DES MURS MITOYENS.
LES DIMENSIONS ET SUPERFICIES SONT
APPROXIMATIVES ET SUJETTES A CHANGEMENTS.

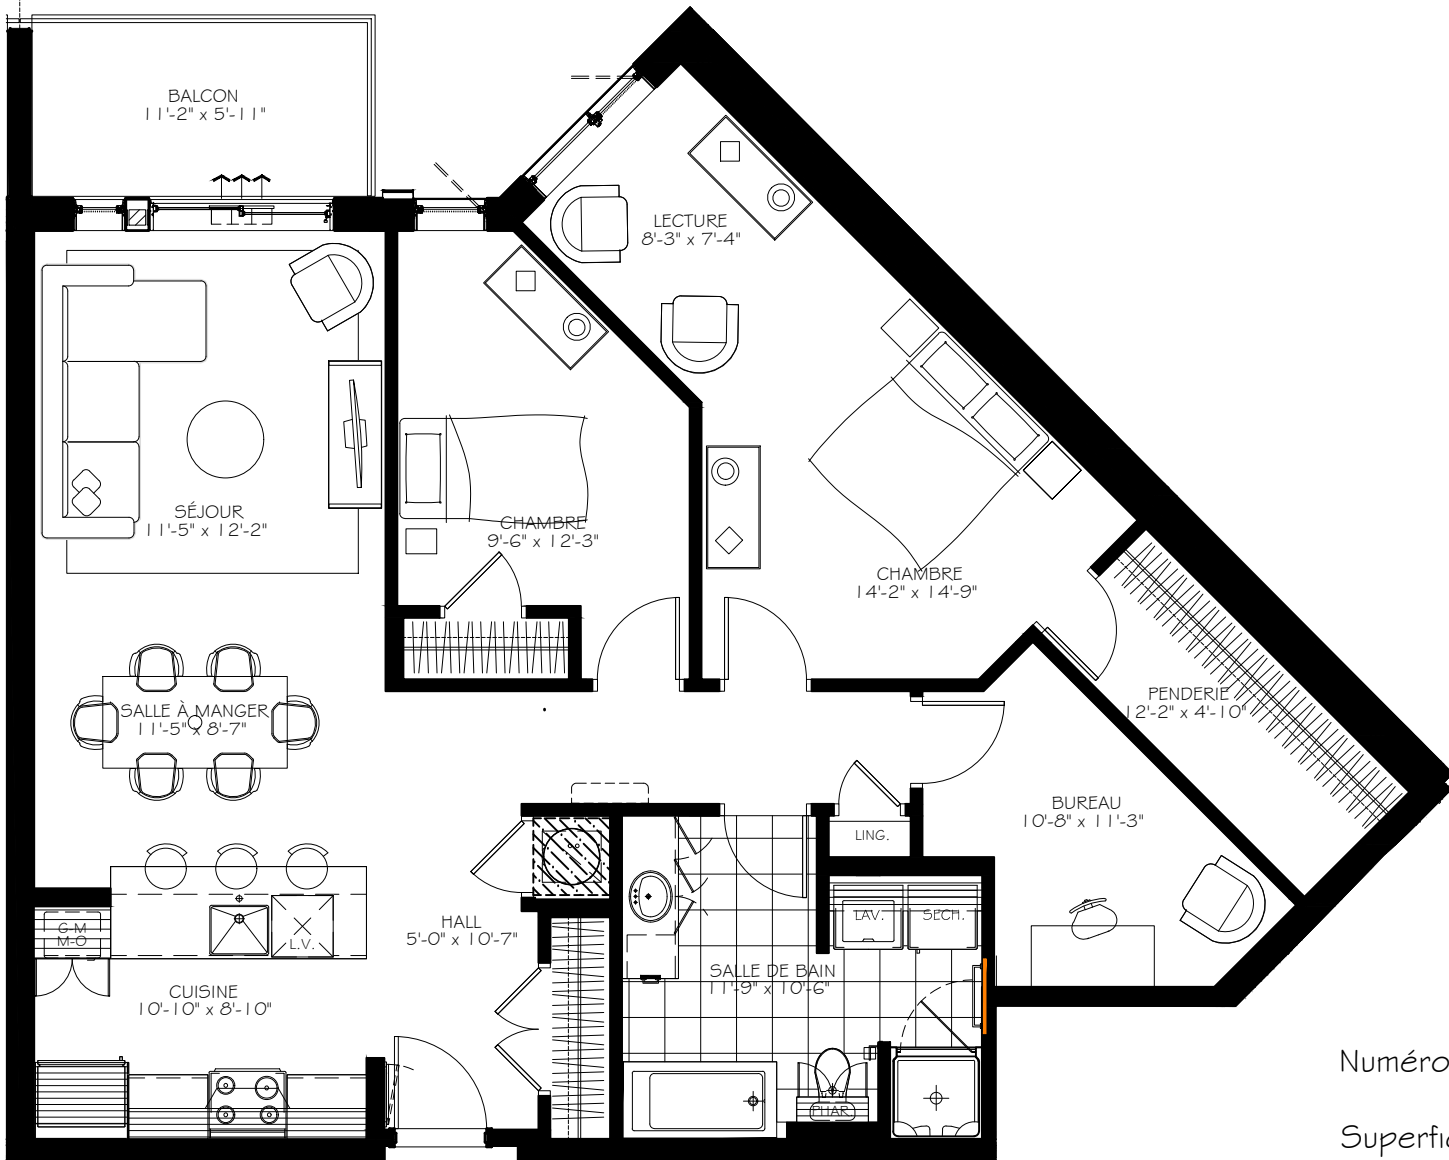

4 1/2 + Bureau

Numéro du Logement : **112 @ 612**

Superficie Nette : 1095 pi.ca
Superficie Brute : 1182 pi.ca
Superficie Balcon : 62 pi.ca