
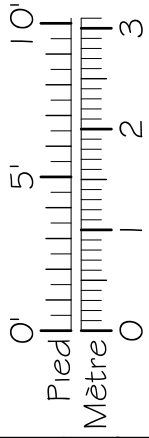


NOTES IMPORTANTES :

LA SUPERFICIE BRUTE EST CALCULÉE EN INCLUANT LES MURS EXTÉRIEURS ET LA MOITIÉ DES MURS MITOYENS.

LES DIMENSIONS ET SUPERFICIES SONT APPROXIMATIVES ET SUJETTES À CHANGEMENTS.

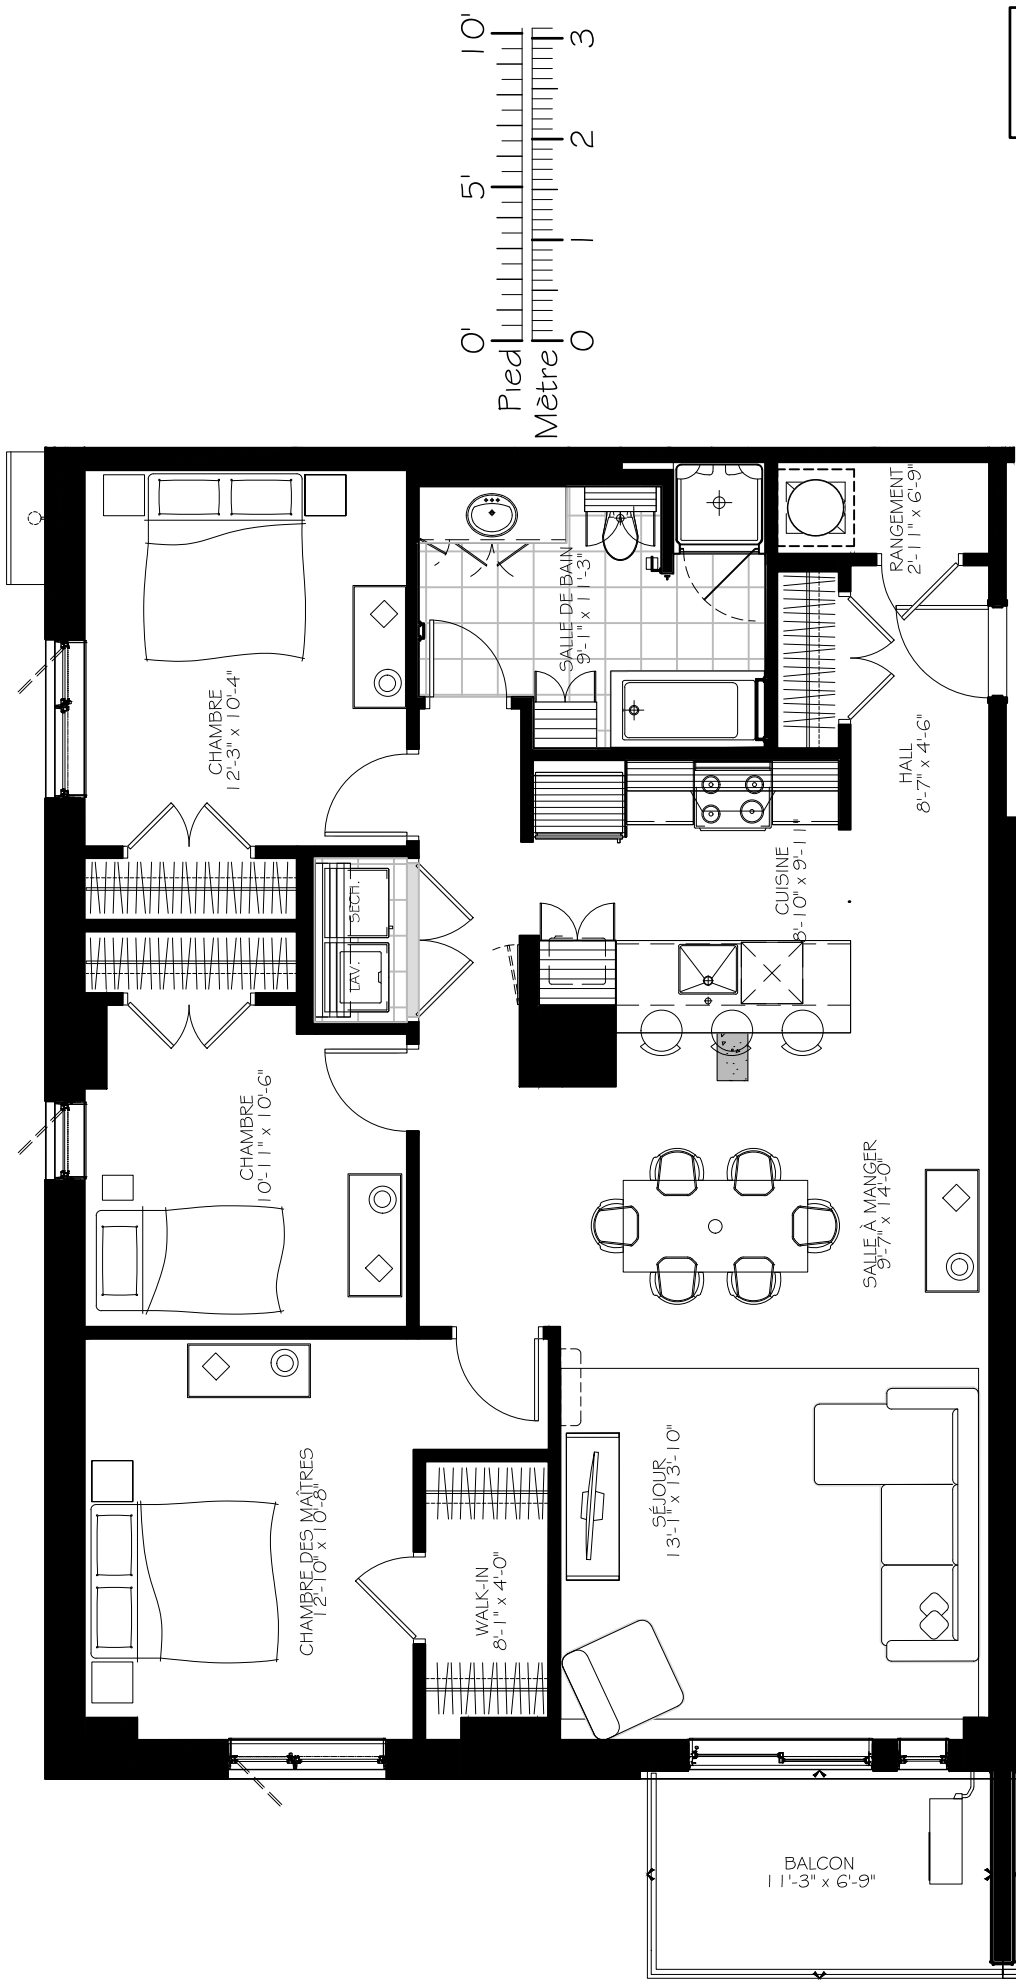

5 1/2

Numéro du Logement : **216 @ 616**
 Superficie Nette : 1216 pi.ca
 Superficie Brute : 1326 pi.ca
 Superficie Balcon : 70 pi.ca

